
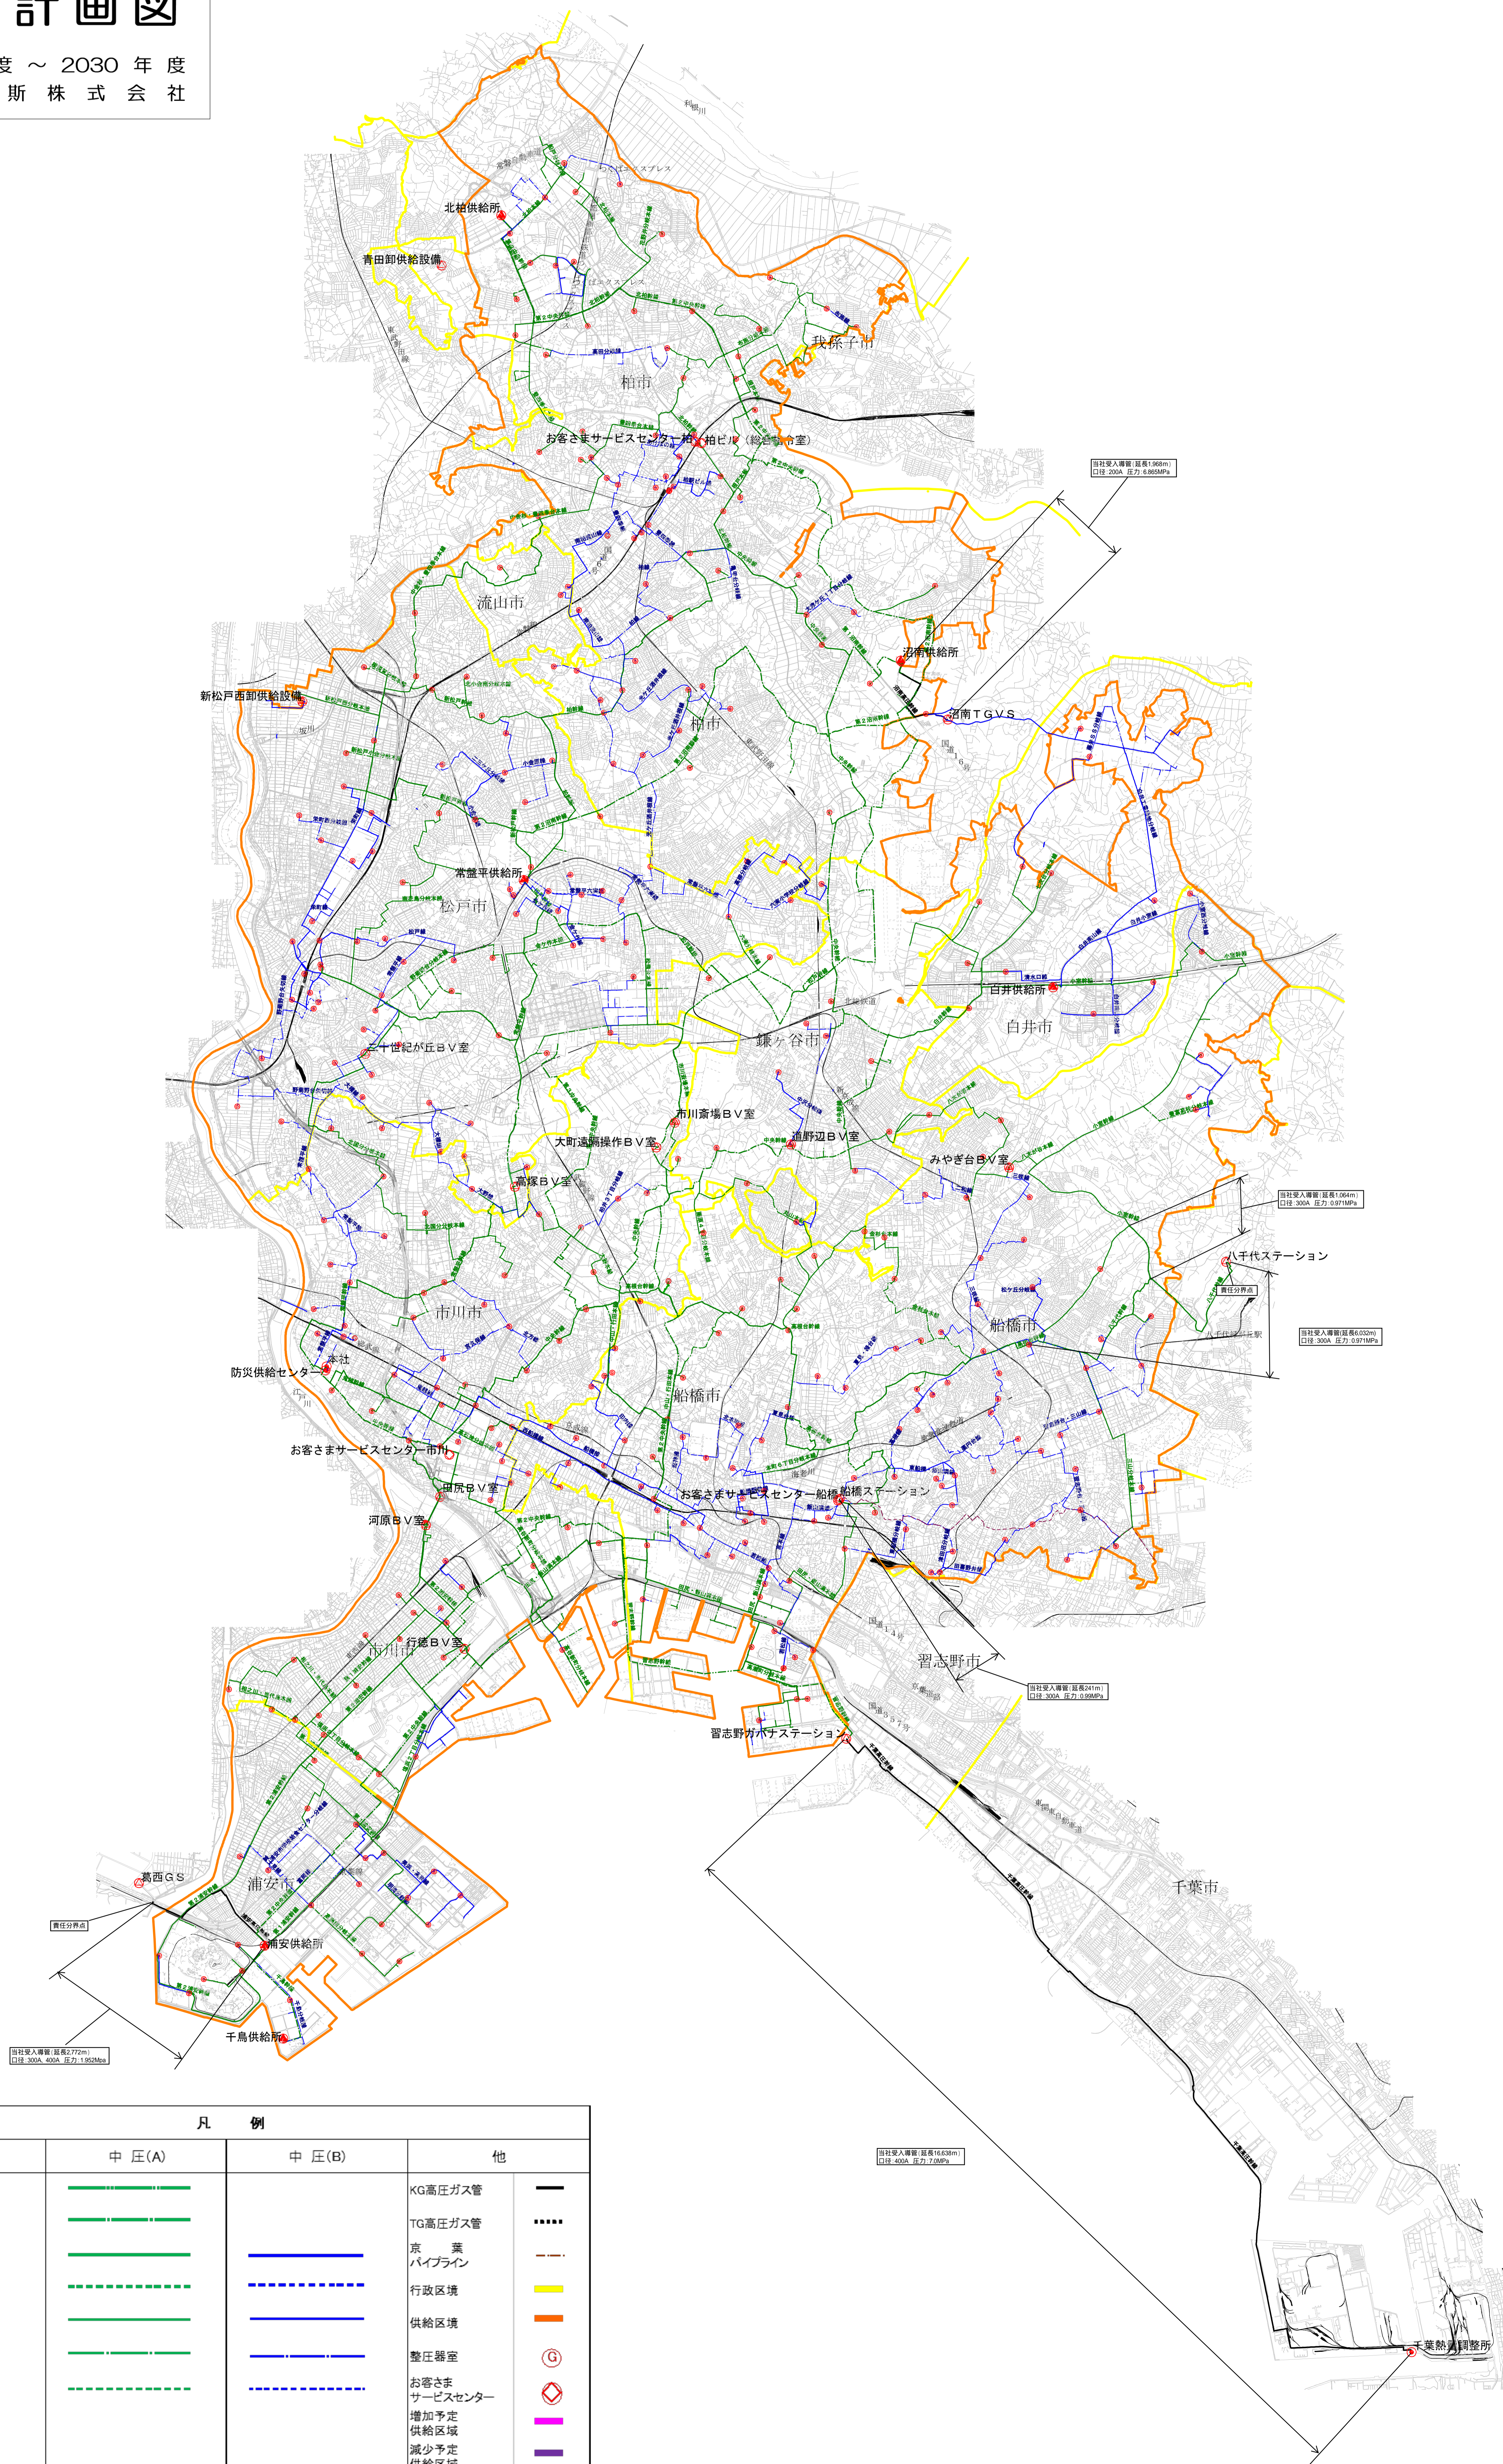


# 供給計画図

2026年度～2030年度  
京葉瓦斯株式会社

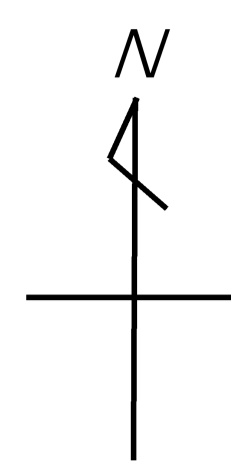

## 凡例

口径	中圧(A)	中圧(B)	他
500mm以上			KG高圧ガス管
400mm			TG高圧ガス管
300mm			京葉パイプライン
250mm			行政区境
200mm			供給区境
150mm			調整器室
100mm			お客さまサービスセンター
			増加予定供給区域
			減少予定供給区域